



35

PARTICOLARE COSTRUTTIVO
PERCORSO DI PROGETTO
IN VARIANTE

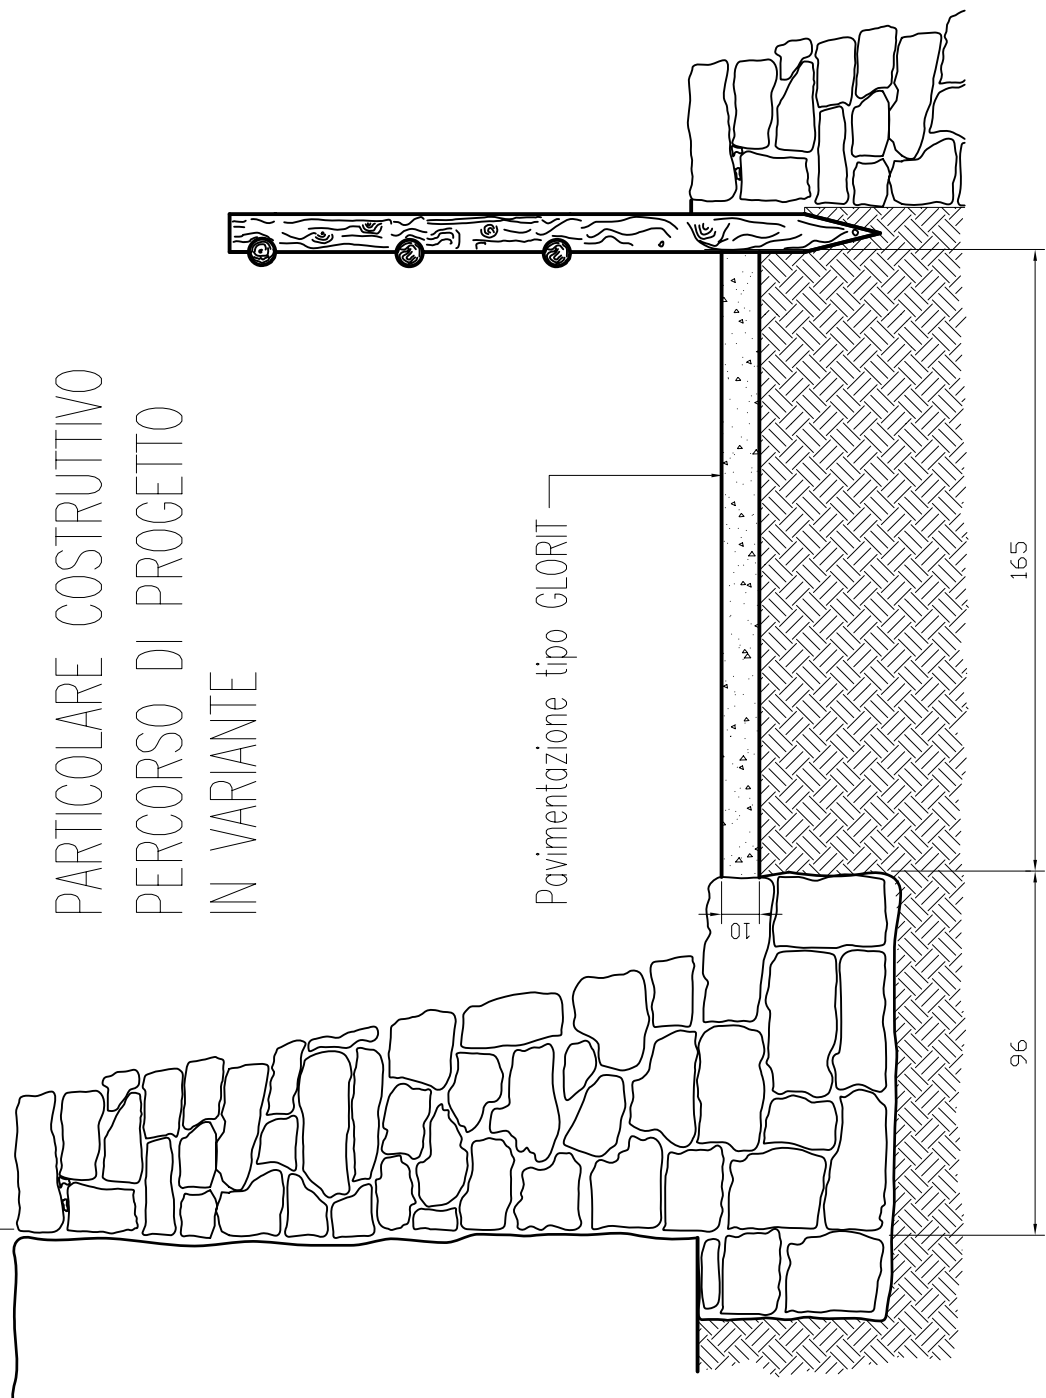


Pavimentazione tipo GLORIT

SEZIONE A-A

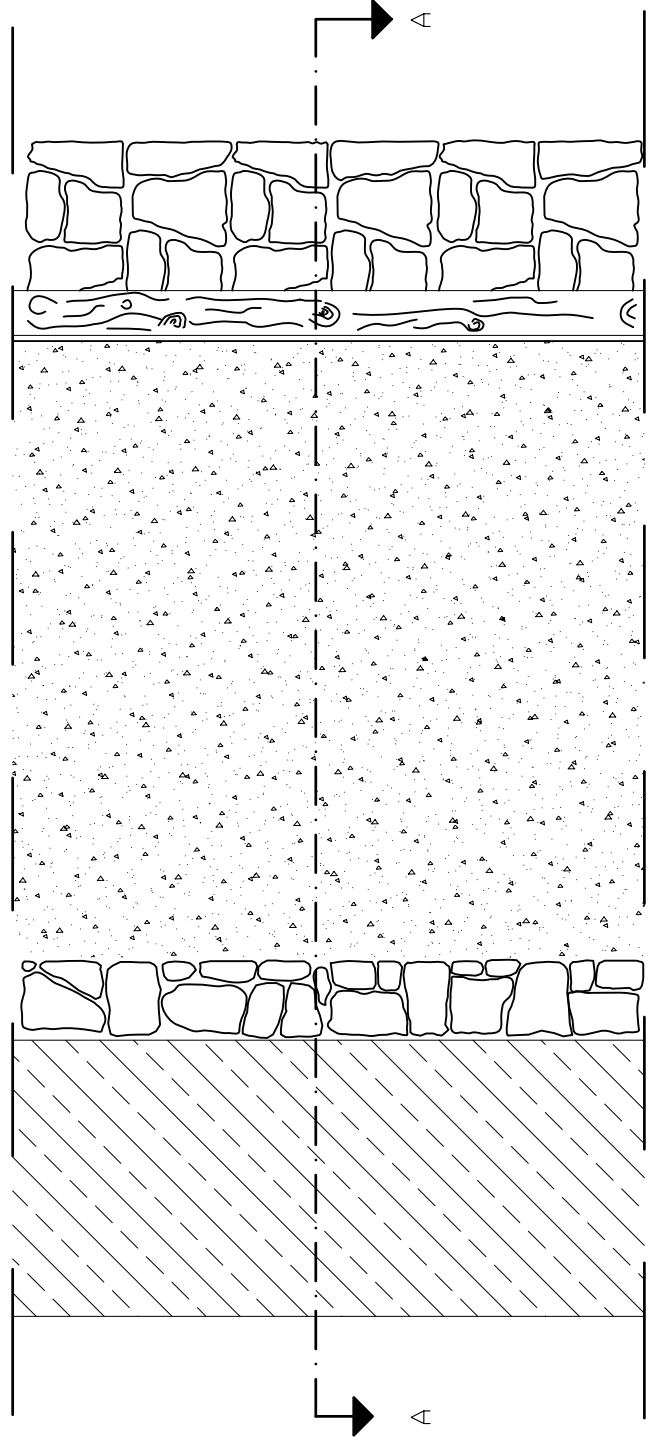


PIANTA

PARTICOLARE STACCIONATA

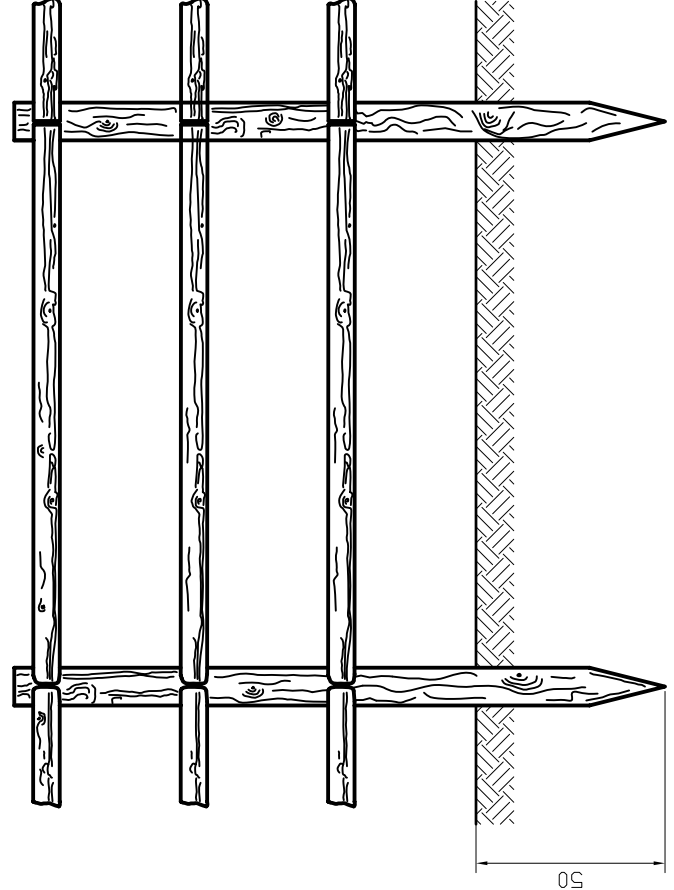

VISTA FRONTALE

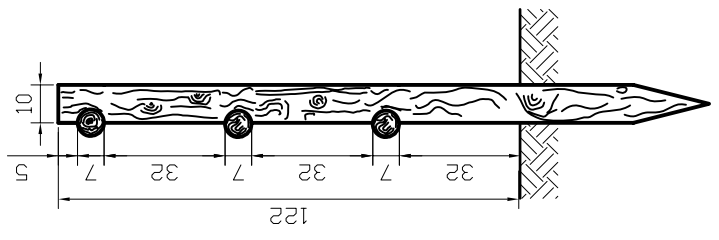

VISTA LATERALE

COMUNE DI LENI (ISOLA DI SALINA)
PROVINCIA DI MESSINA
 PROGETTO ESECUTIVO PER IL RECUPERO DELL'ANTICO PERCORSO COMUNALE MELLARDI
 AMBITO 3

ELABORATI GRAFICI

PROGETTISTI:	Arch. Giuseppe Pizzi – Dott. Agr. Alessandro Giaini
OGGETTO DELLA TAVOLA:	PARTICOLARE COSTRUTTIVO PERCORSO PIANTA PARTICOLARE STACCIONATA
Elaborato n.:	A.4
Scala:	scala 1:20 scala 1:20 scala 1:20
Data:	