



COMUNE DI LENI (Isola di Salina)



PIANO DI PROTEZIONE CIVILE


ELABORATO:
PLANIMETRIA GENERALE SERBATOIO
MADONNA DEL TERZITO

Luglio 2015


TAV. 16

PROGETTISTA PIANO PC: ING. ANTONIO RIZZO

Particolare staccionata in legno di castagno scala 1:50

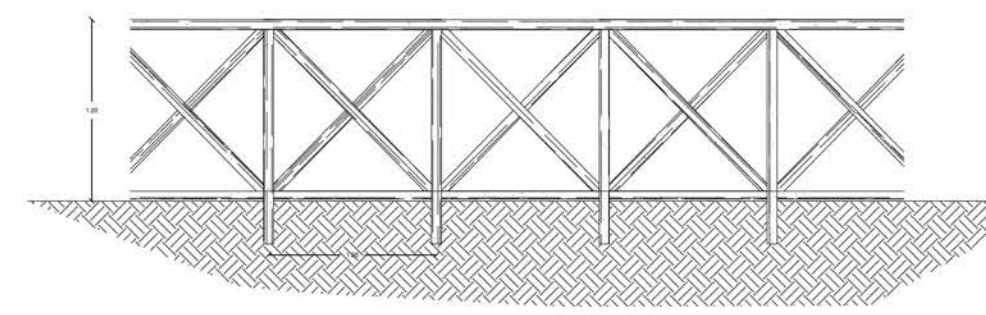


Particolare pavimentazione in acciottolato scala 1:10

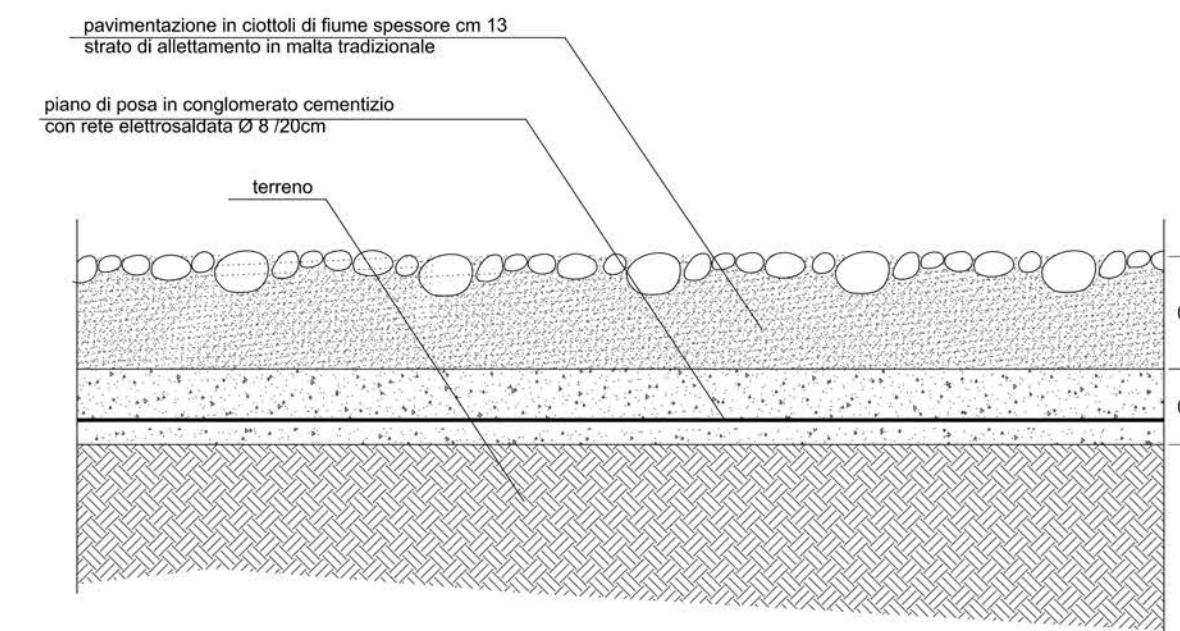

PLANIMETRIA PIAZZALE scala 1:100

- muri a secco esistenti
- serbatoio interrato
- paratia doppia di pali diametro 40 cm
- muri d'ala e di contenimento di progetto rivestiti in pietra
- pannello fotovoltaico
- porzione di particella 411 foglio di mappa 5 interessata dalle opere di progetto
- porzione di particella 412 foglio di mappa 5 interessata dalle opere di progetto
- canaletta di raccolta delle acque al di sopra della fondazione del serbatoio
- pali illuminazione

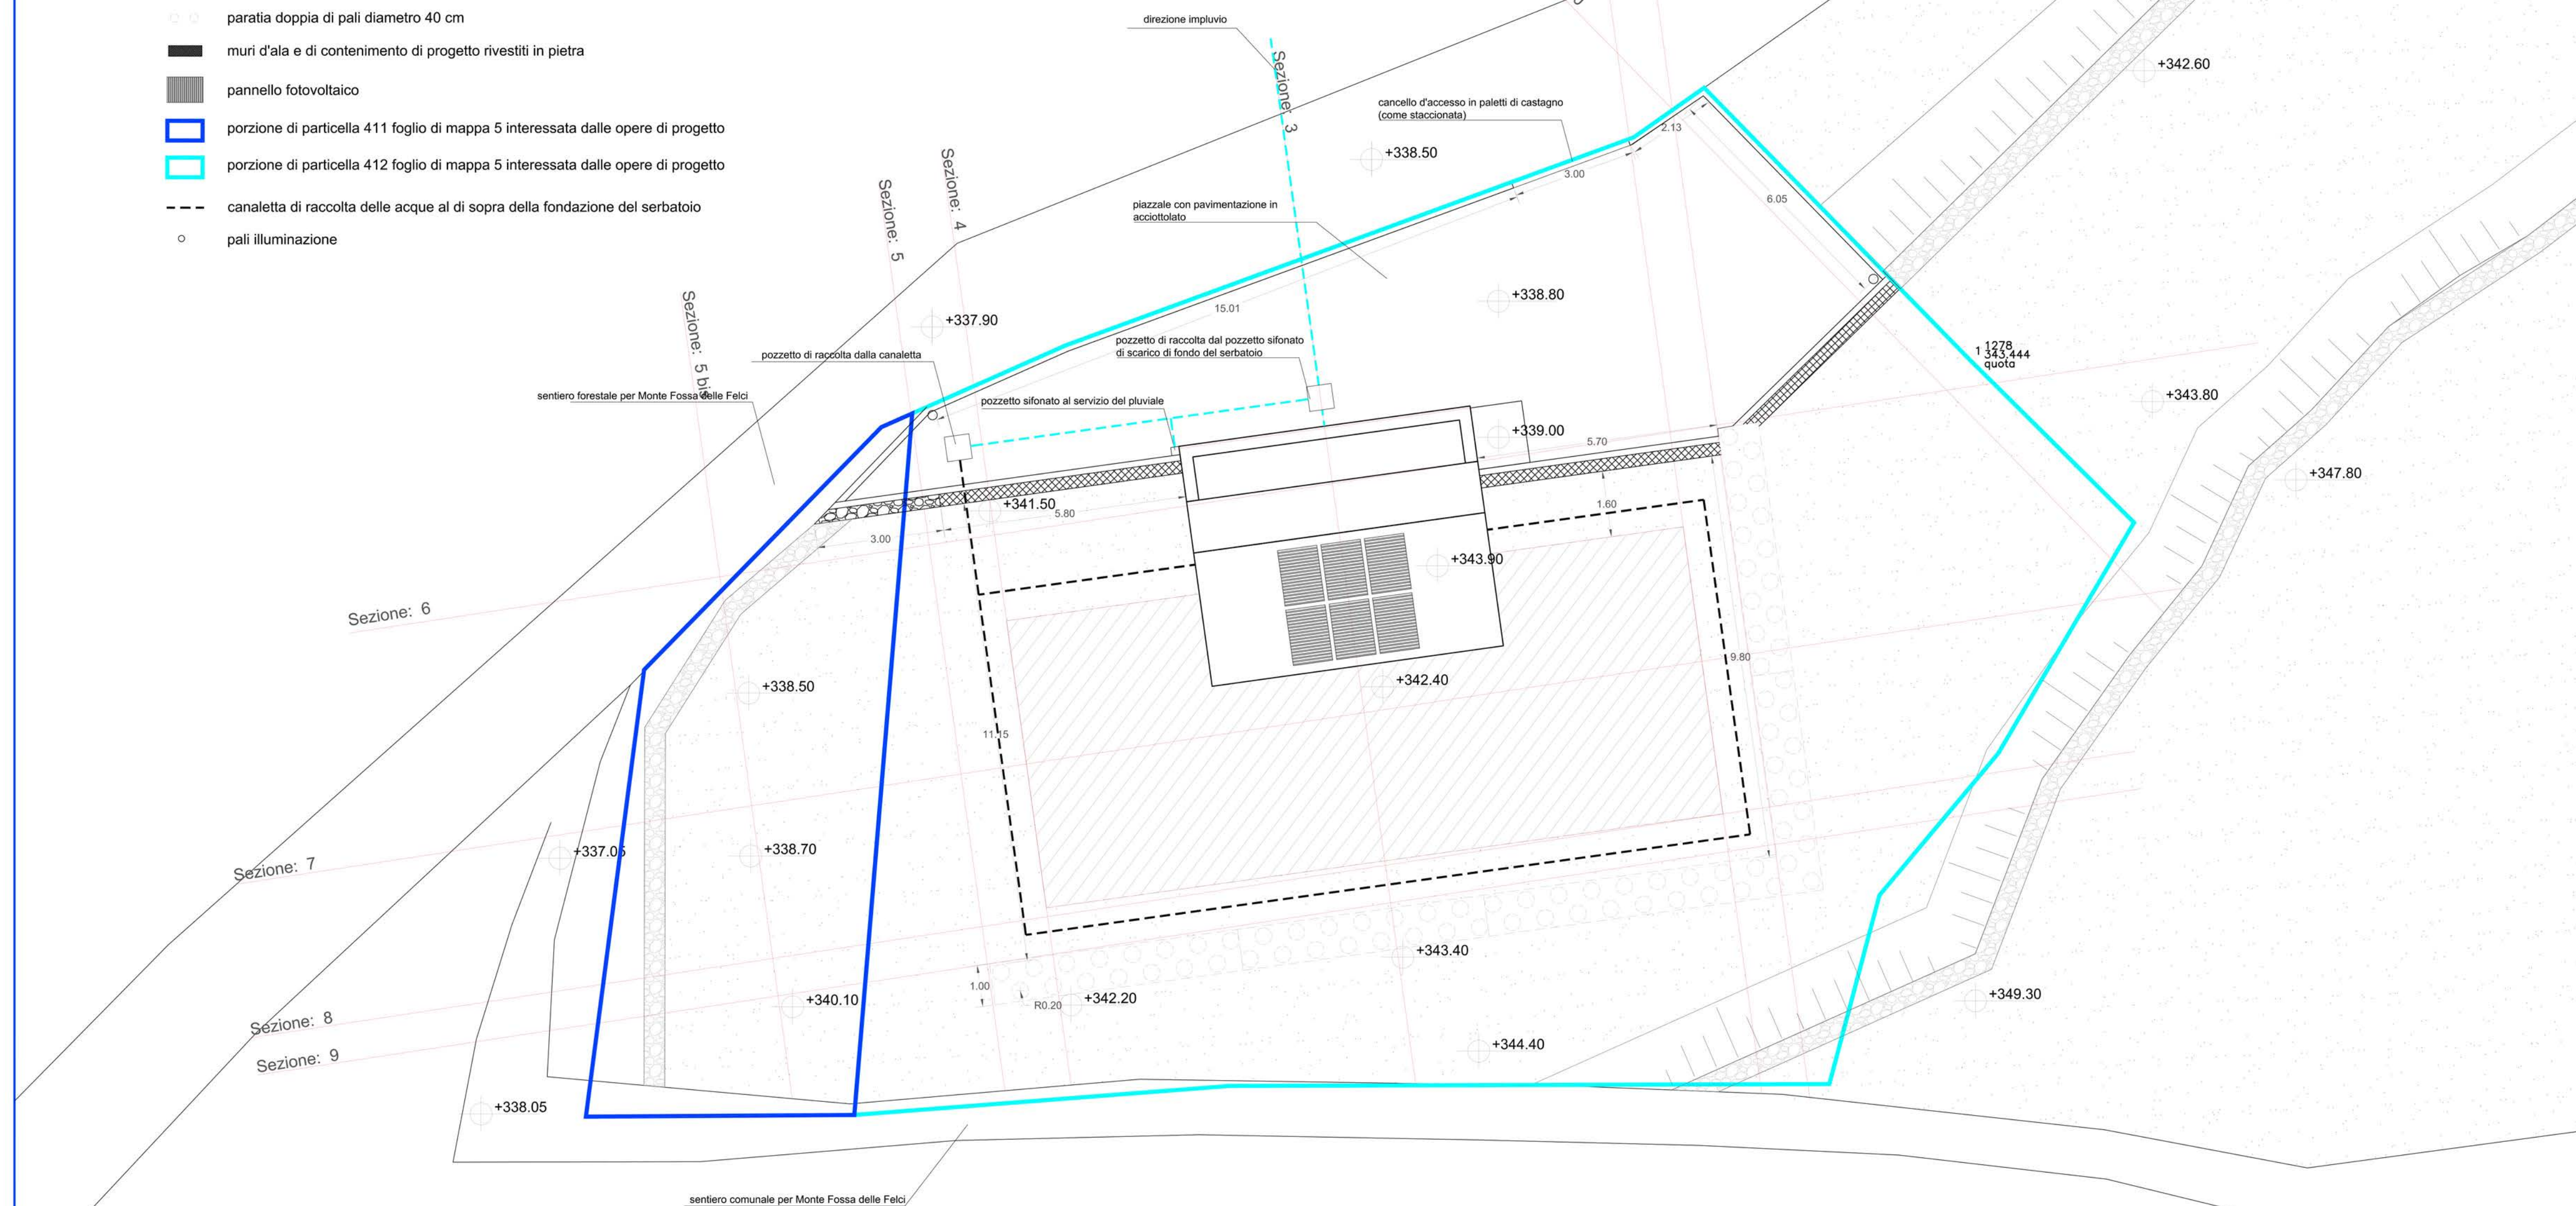

REGIONE SICILIA COMUNE DI LENI (ME) ISOLA DI SALINA



Progetto dei lavori di ristrutturazione della rete idrica del Comune di Leni

Titolo elaborato: PLANIMETRIA GENERALE SERBATOIO MADONNA DEL TERZITO CON PARTICOLARI COSTRUTTIVI **Elaborato:** 20
scala: varie **Progetto definitivo aggiornato**

Data: 24 Maggio 2013

Progettista
dot. ing. Giovanna Baratta

Gruppo di lavoro
Ing. Enzo Aveni
Ing. Domenico Majolino
Arch. Tindara Maimone